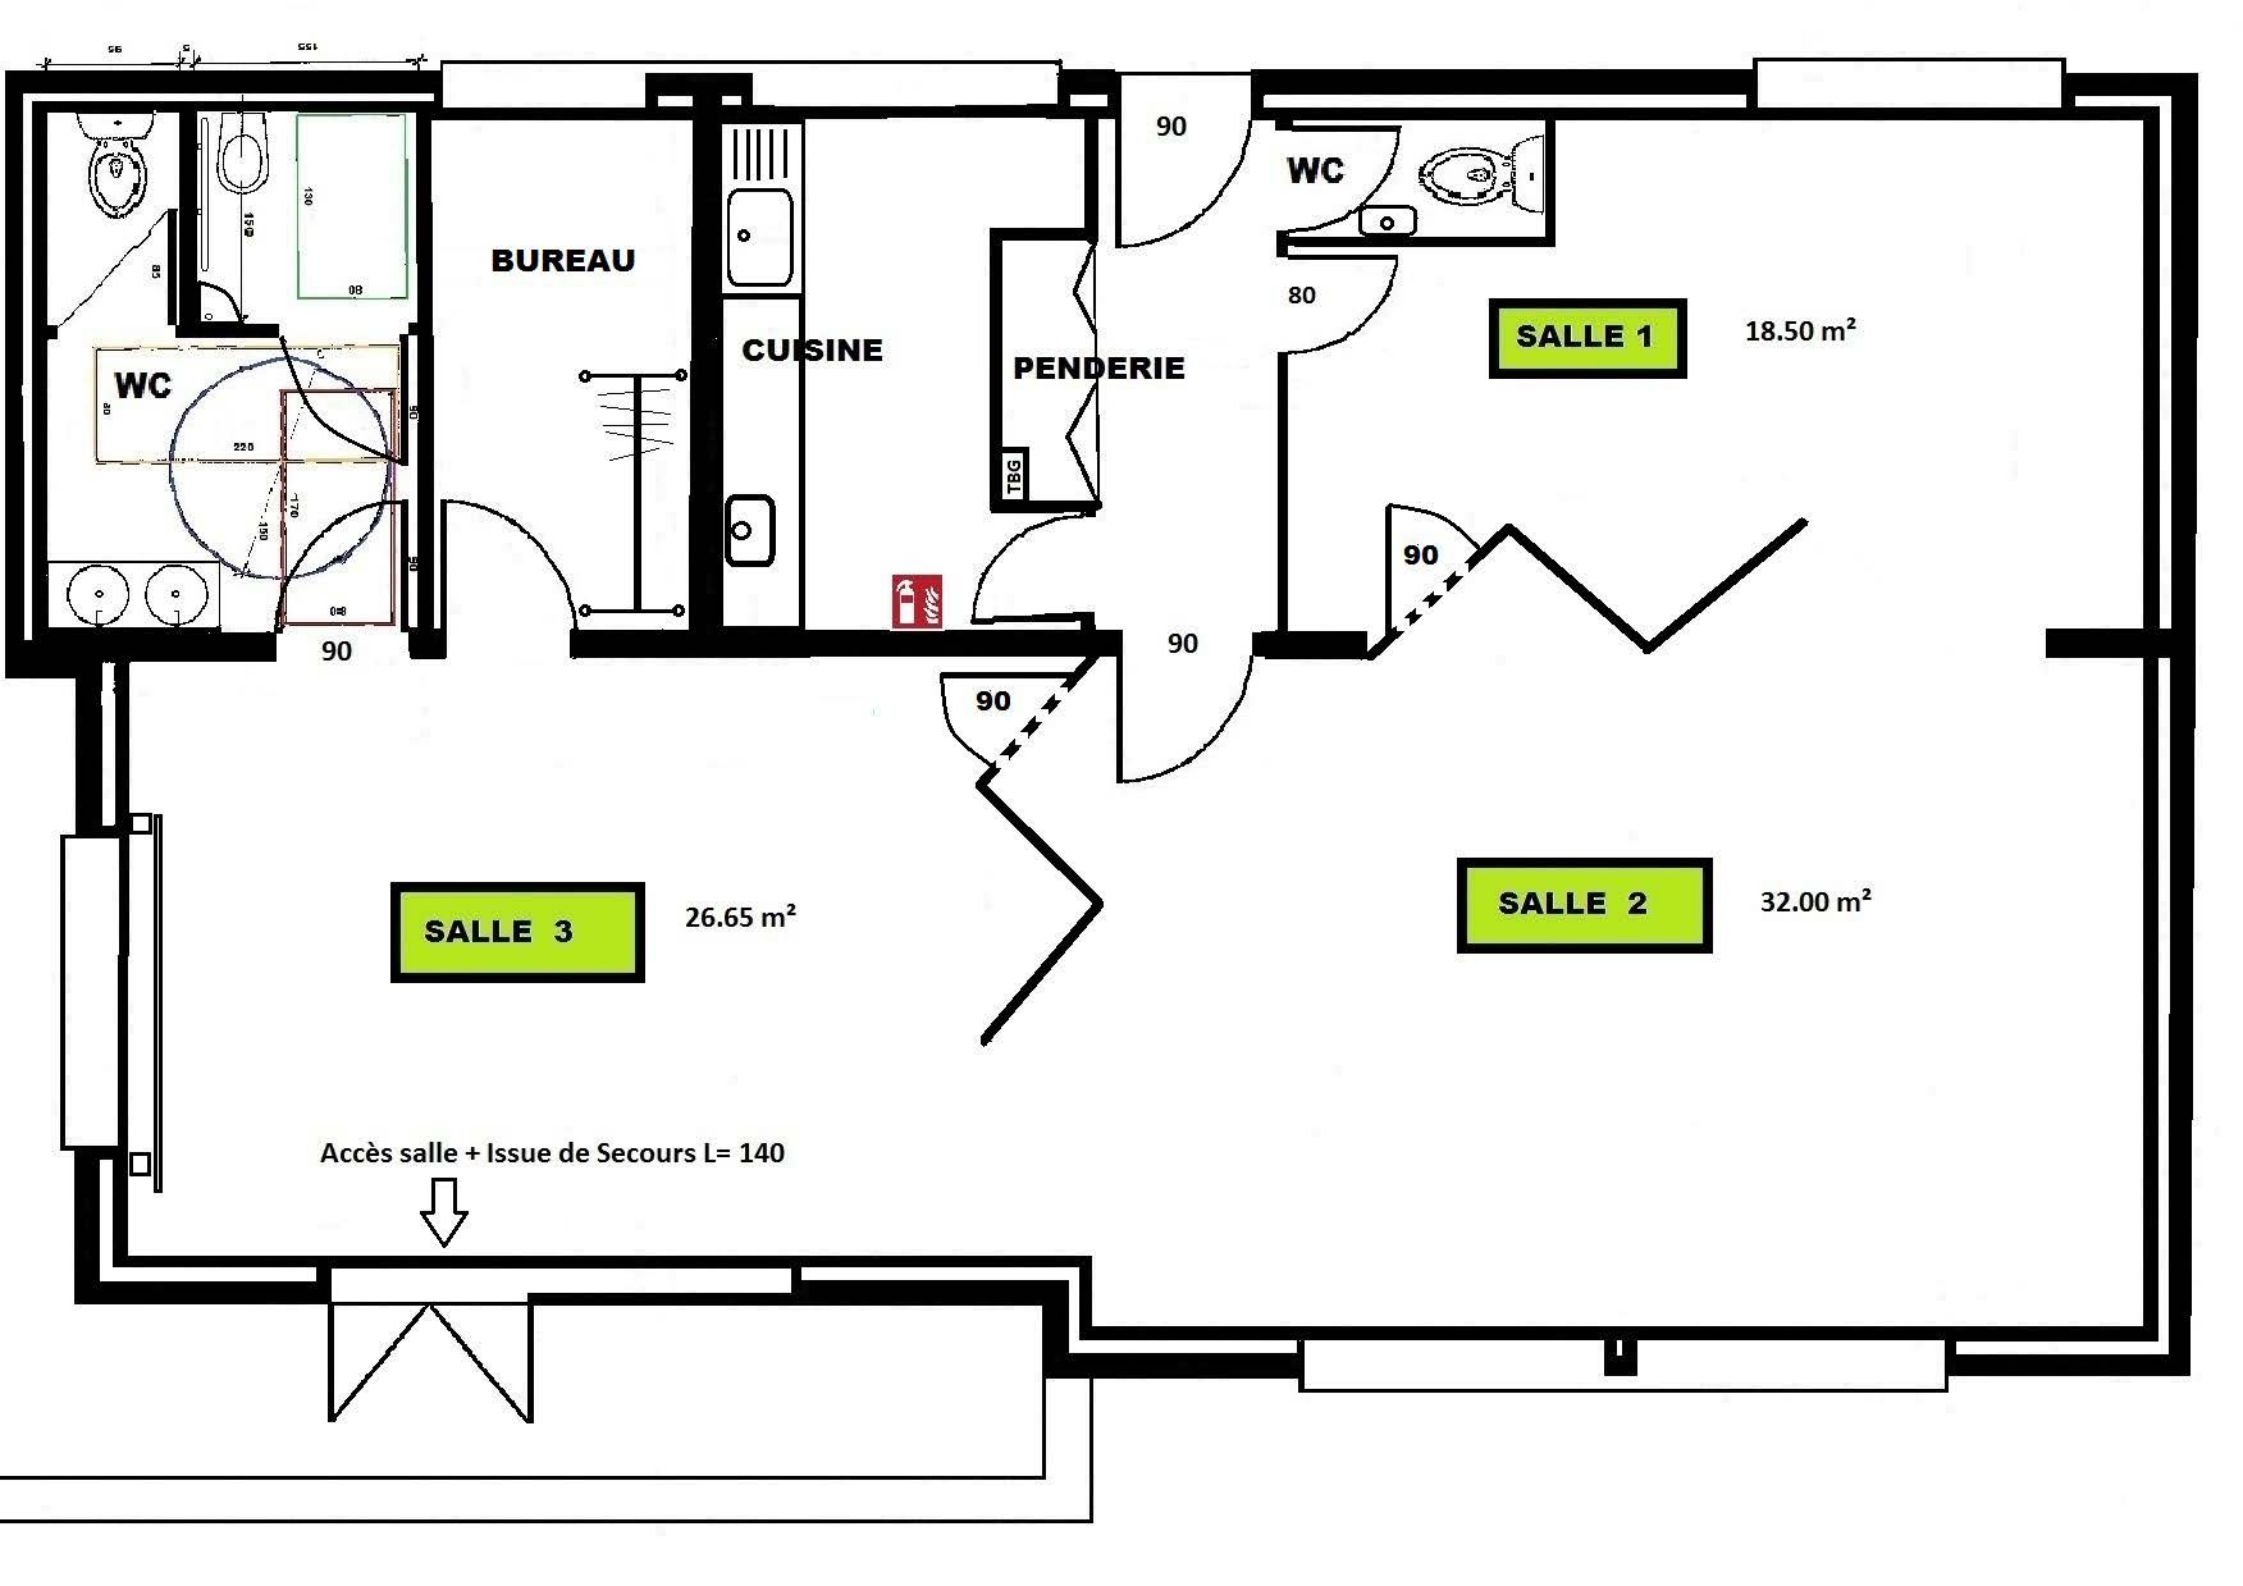
WC
BUREAU
CUISINE
PENDERIE
TBG
WC
80
90
90
90
90
90
SALLE 1
18.50 m²
SALLE 2
32.00 m²
SALLE 3
26.65 m²
Accès salle + Issue de Secours L= 140